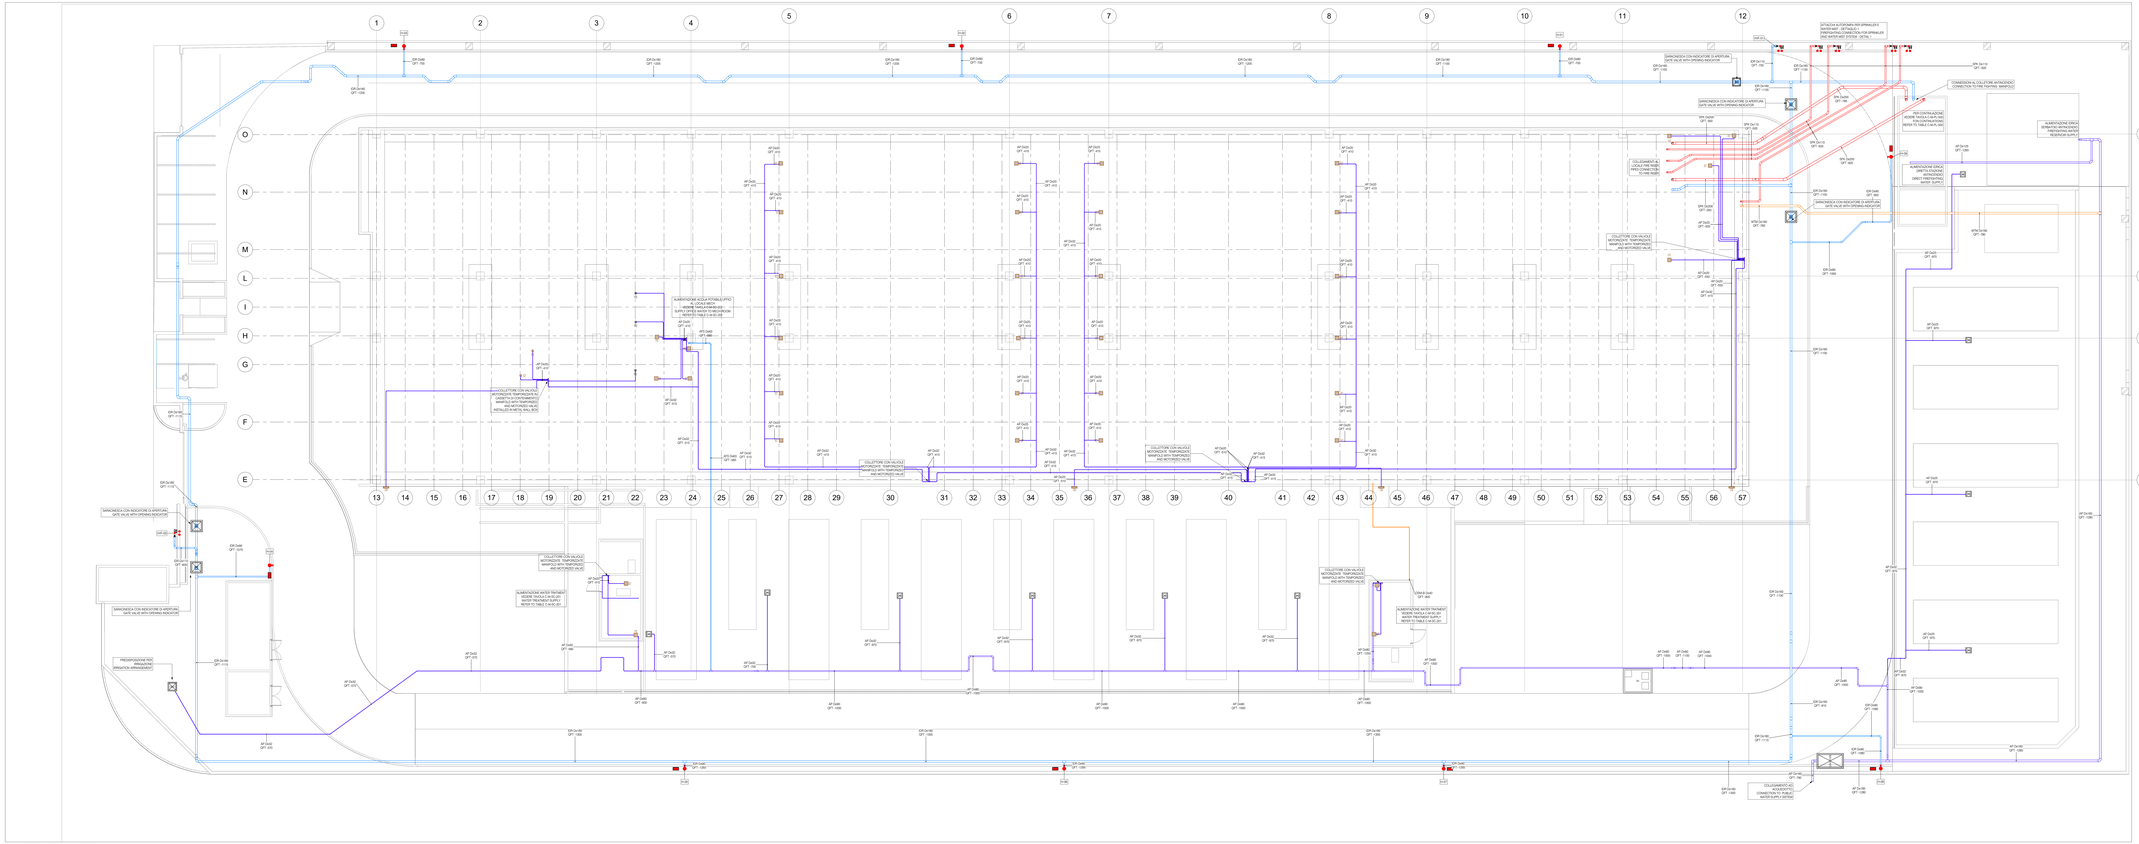

PLANIMETRIA GENERALE - OVERALL PLAN 1 : 100

| SIMBOLO | DESCRIZIONE |
|---|---|
| | ALIMENTAZIONE RETE ESNAPS HYDRANT SYSTEM SUPPLY |
| | ALIMENTAZIONE RETE SPRINKLER SYSTEM SUPPLY - SPRINKLER PIPE |
| | MISURATORE ACQUA POTABILE IN POZZO COLD WATER SYSTEM SUPPLY IN WATER PIPE |
| | MISURATORE ACQUA WATER MIST IN POZZO WATER MIST SYSTEM SUPPLY IN WATER PIPE |
| PI-01 | POZZETTO PLUVIALE BRAND PLUVIAL WELL OF BRAND |
| SD | GRATICIA DARSENA STRIM DRAIN MANHOLE |
| PI | POZZETTO ACQUA POTABILE COLD WATER MANHOLE |
| PI | POZZETTO ACQUA ANTINCENDIO FIRE FIGHTING SYSTEM MANHOLE |
| PI-01 | POZZETTO CON DRENAGGIO DI LAVAGGIO MANHOLE WITH WASHING HYDRANT |
| PI-01 | PILETTA DI SCARICO A PAVIMENTO WASHBIN FIBRO PLUGHOLE BRA WASHBIN FIBRO |
| PI-01 | POZZETTO SCARICO PER DRENAGGIO SPRINKLER SYSTEM DRAINAGE MANHOLE |
| | ATTACCO AUTOPOMPA FIREFIGHTING CONNECTION |
| | ERRATE SPRINKLED CHECK VALVE |
| | LANDETTA CON MANICHETTA ANTINCENDIO UNI 70 - MANGHETTA EN1 OUTDOOR BOX HYDRANT WITH COLLECTOR PIPE UNI 70 - HYDRANT HOSE EN1 |

NOTE:
1. APPALTATORE DOVRÀ PREVEDERE LE OPPORTUNE ADERENZE EDIL-ALLA POSA DEGLI IMPIANTI MECCANICI. CONGIUNTI DI DILATAZIONE, CANCELLETTI, SPALLETTE DI SOSTEGNO, ANCORAGGI, SCHERMATURE, CONTROSOFFITTATURE, SPRAYATURE, ECC. DOVRÀ SOTTOPORRE DAI RIFERIMENTI AL PROGETTO PRELIMINARE INDICANDO APPROPOSITO DEL COMANDO DELLAP.
2. LA DISTRIBUZIONE DEI BLOCHI NON CONCUSA PREVEDERE COLLARI, DISGIUNTORI PER LA RETE DI DISPERSIONE

NOTES:
1. GENERAL CONTRACTOR AS EXT PRIVATE BUILDING ASSERVIDER FOR THE MECHANICAL SYSTEM, IT COVERS PLAYLEDS, CORE, GRILLE, SHELVES, SUPPORT STRUCTURE AND ANYTHING ELSE NECESSARY TO GUARANTEE CORRECT SYSTEM APPLY.
2. THE CONTRACTOR MUST PROVIDE THE ADEQUATE ADHERENCE TO THE PROTECTION PROJECT APPROVED BY THE FIRE COMMANDS
3. THE CONTRACTOR OF THE RETWALLS, COLLARS, SHLANDS FOR THE FIRE NETWORKS MUST BE PROVIDED

## CRITERI DI PROGETTAZIONE IMPIANTO SPRINKLER - NFPA 13

Classe di rischio : Ordinary Hazard 1

Area operativa : 390 m²

Densità : 5.0 mm/min. (mm/m²)

## DESIGN CRITERIA SPRINKLER SYSTEM - NFPA 13

Risk Class : Ordinary Hazard 1

Operating area : 390 m²

Density : 5.0 mm/min. (mm/m²)

NOTE:
1. LORAM 88 mm CUSTANDE MUST BE GUARANTEED, MEASURED BETWEEN THE PIPE MONITOR AND THE BRANCHLINES.
2. THE CONTRACTOR OF THE SPRINKLER SYSTEM TO PROVIDE ADEQUATE PROTECTION OF THE PIPES PROVIDE SIGNALING TAPE

NOTE:
1. EVER ASSERE GARANTITO UN RICOPRIMENTO MINIMO, MISURATO FRA LA GENERATRICE DEL TUBO PIÙ ESTERNO E LA PARTE INFERIORE DELLA PAVIMENTAZIONE
2. OVVIA SUA FORZABILE E NECESSARIO PREVEDERE UNA ADEGUATA PROTEZIONE DELLA TUBAZIONE
3. PREVEDERE NASTRO DI SEGNALAMENTO TUBAZIONI

NOTE:
1. ALL PIPES DRAIN INSIDE BUILDING PERIMETER MUST BE INSTALLED INTO TO SERVED UPON THE FOUNDATION SLAB

NOTE:
1. TUTTE LE TUBAZIONI PRESENTATE ALL'INTERNO DEL PERIMETRO DEL FABBRICATO DEVONO ESSERE POSATE ALL'INTERNO DEL MASSETTO, AL DISOPRA DELLA PLATEA DI FONDAZIONE

| N° | Data | Revisione |
|---|---|---|
| 00 | 28/10/22 | EMLIED |

COMMITTENTE / CUSTOMER:

STACK INFRASTRUCTURE
Stack Emea – Italy S.p.A.
Via Marche, 8/10
Solaro (PV)

PROGETTAZIONE / DESIGN:

Pro Tec Milano S.r.l.
Via Angelico, 46 - 20135 Milano
Tel. +39 02 55181551 - 55181552
info@protecmilano.it - www.protecmilano.it

Capitale sociale €100.000 i.v.
C.F. / P.IVA 12326767086

Certificazione ISO 9001 2015 n°011986 IRQ 9001 0111

GENERAL CONTRACTOR:

LZ
LUCIANO EDILE SRL
Via Lombardia 27 - 20143 Milano Italy
Tel. +39 02 89409231 - Fax +39 02 89409237
info@lzl.it - www.lzl.it
Sede Legale: Via Lombardia 27, 20143 Milano, Italy
Capitale sociale € 100.000 i.v. C.F./P.Iva 08906890961
R.E.A. MI-2092000
Iscritta al gestore qualifiche conforme alla UNI EN ISO 9001: 2008 Certificato n. 9001 08 0836 rev. 02 Valido fino al 15-10-2021

PRINCIPALI AUTORIZZAZIONI / PERMITS:

PROGETTAZIONE OPERE CIVILI / CIVIL DESIGN:

ARGS ARCHITECTS
Piazza dei Papiniani, 10
San Giuliano Milanese di Lambrate (MI)
Arg.albertini.ferretti@gmail.com
DIB DIMORE - CF/P. 08976890961

PROGETTO / PROJECT:
MILEO
Via Lombardia - 27010 Solaro - Pavia

LIVELLO PROGETTAZIONE / DESIGN LEVEL:
PROGETTO ESECUTIVO / WBS 4

TITOLO/DESCRIPTION:
ESTERNO - PIANTA
PLUMBERING
RETI IDRAULICHE E ANTINCENDIO

EXTERNAL AREA - PLAN
PLUMBING AND FIREFIGHTING SYSTEMS

N
1

KEY PLAN

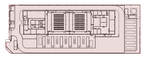

DISEGNATO DA / DRAWN BY: GOM
CONTR. DA / CHECKED BY: GOM
DATA/DATE: 28/10/2022
SCALA/SCALE: 1:100
NOME FILE/FILENAME: 22-003-C-M-PL-103b.00
COMESSA/JOB: 22-003
FORMATO/SHEET: A0+
TAVOLA/DRAWING:
C-M-PL-103